


| | |
|--|------------------------|
| | ELEKTRIESE SLEUTEL |
| | BUITSLIG |
| | PLAFONLIG |
| | MUURLIG |
| | ENKELKRAGPUNT |
| | DUBBELKRAGPUNT |
| | SKAKELAAR |
| | GEYSER |
| | KOLLIG |
| | INTERKOM |
| | TELEVISIE |
| | VERSONKE |
| | PLAFONLIG |
| | TWEERIGTING |
| | SKAKELAAR |
| | WATERDIGTE MUURLIG |
| | PLAFONLIG MET DAKWATER |

DIE OOG AFTREELANDGOED - FASE 3



| oppervlakte | bou |
|-------------|---------------------|
| huis | 100,0m ² |
| motorhuis | 21,6m ² |
| toetaal | 121,6m ² |
| stoep | 21,0m ² |
| toetaal | 142,6m ² |
| deelpian | 116,4m ² |

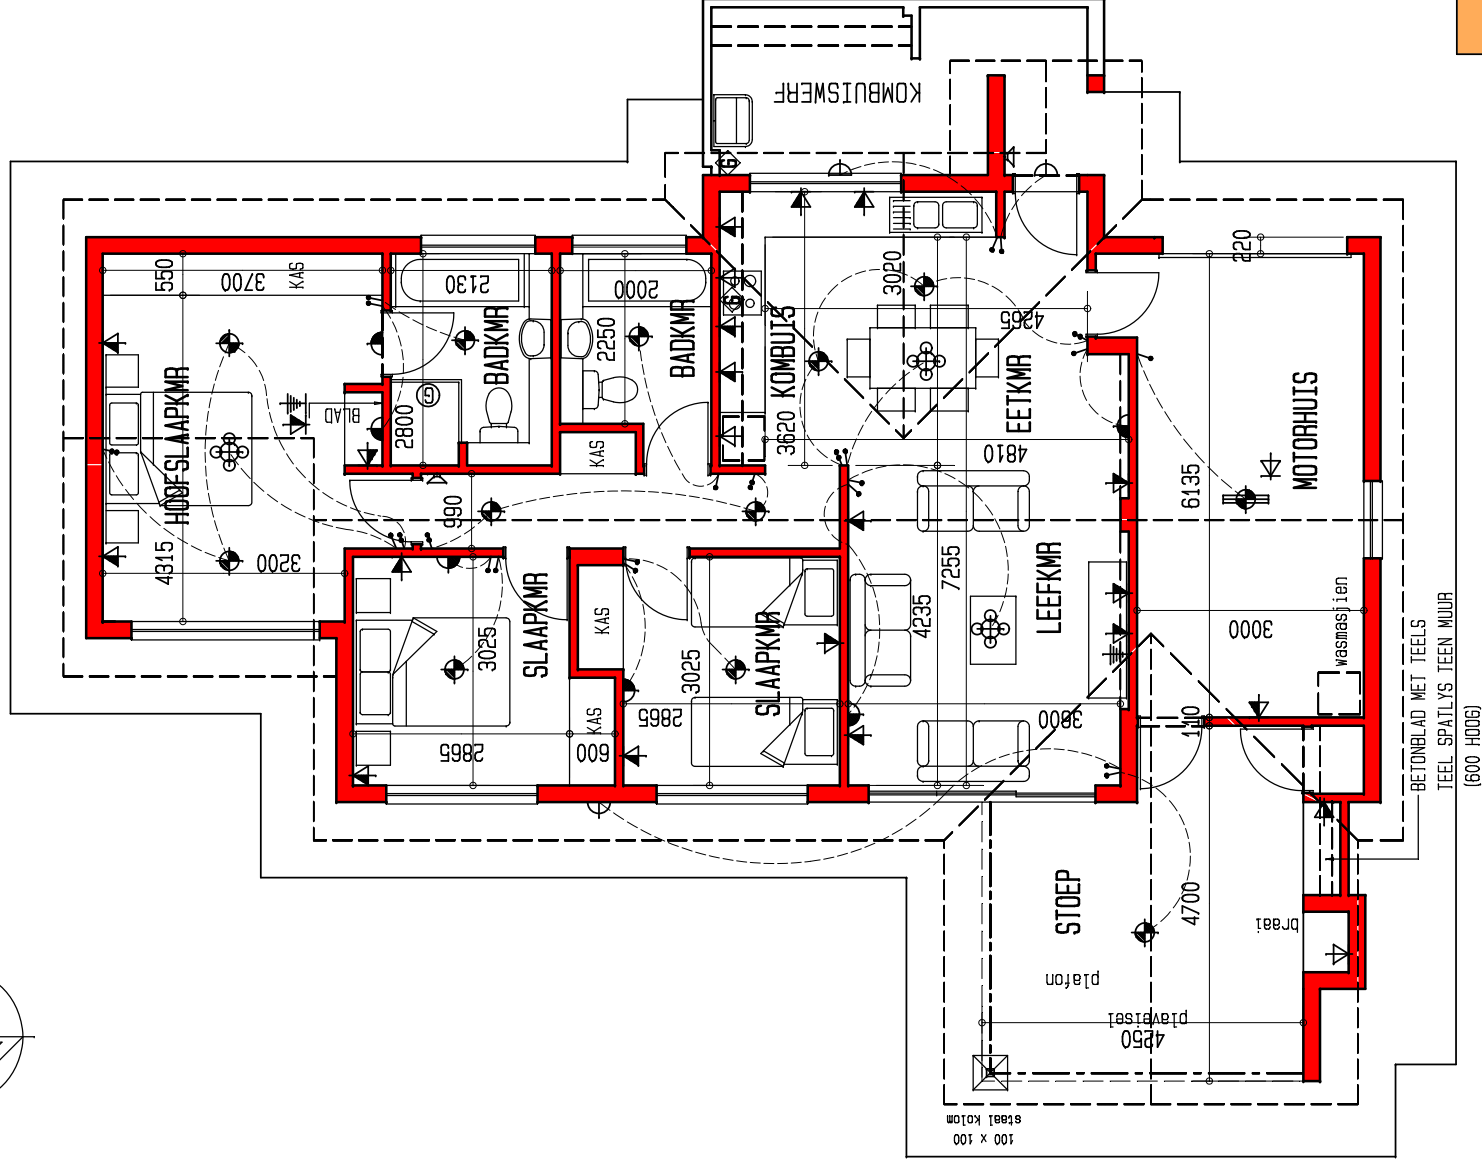

TIPE B2

PLAN skaal 1:100

26-10-2010