


⚡	ELEKTRIESE SLEUTEL
□	BUISLIG
▭	PLAFONLIG
⌒	MUURLIG
↔	ENKELKRAGPUNT
↔	DUBBELKRAGPUNT
⌒	SKAKELAAR
⊖	GEYSER
⊕	KOLLIG
⌒	INTERKOM
⌒	TELEVISIE
⊕	VERSONKE
▭	PLAFONLIG
↔	TWEERIGTING
⌒	SKAKELAAR
⌒	WATERDIGTE MUURLIG
⊕	PLAFONLIG MET DAKWATER

# DIE OOG AFTREELANDGOED - FASE 3

oppervlakte	bou
huis	114,0m <sup>2</sup>
motorhuis	19,5m <sup>2</sup>
toetaal	133,5m <sup>2</sup>
stoep	18,7m <sup>2</sup>
totaal	152,2m <sup>2</sup>
deelplan	127,0m <sup>2</sup>

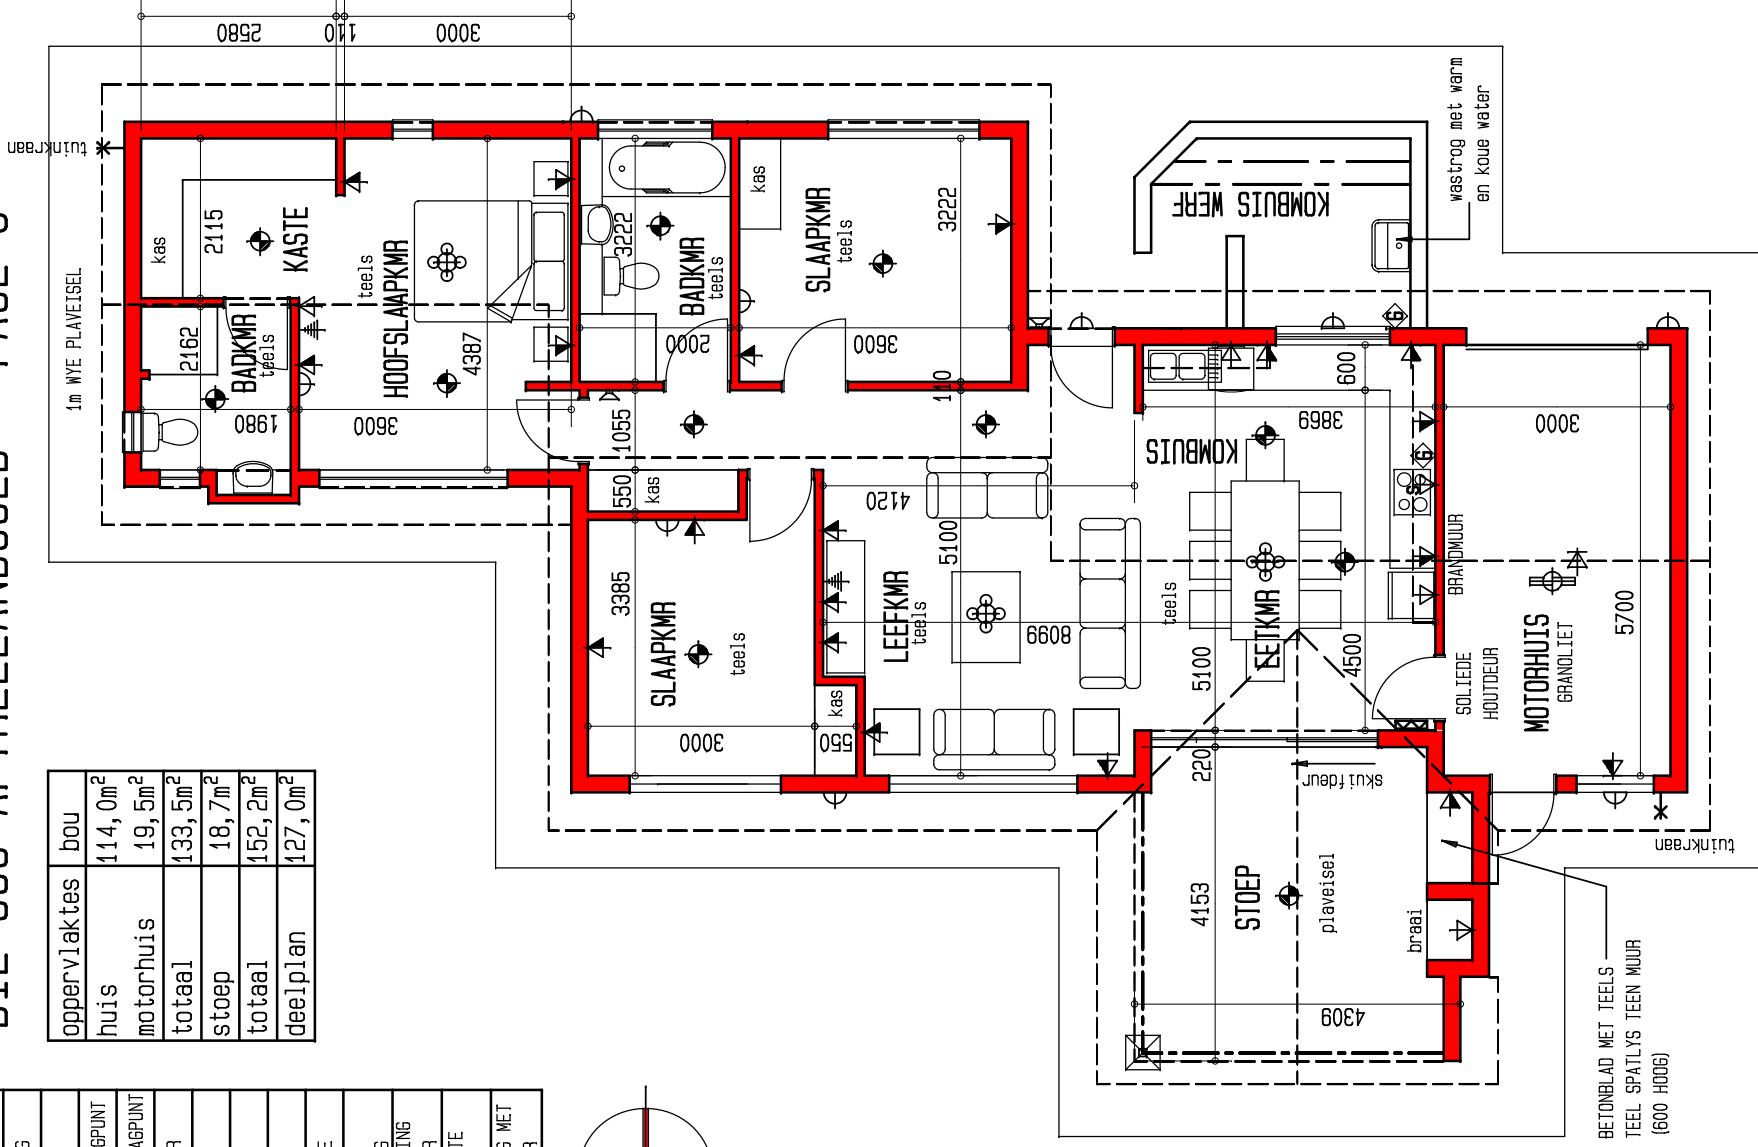

BETONBLAD MET TEELS  
TEEL SPATLYS TEEN MUUR  
(600 HOOG)

TIPE F1 PLAN skaal 1:100

30-01-2012