
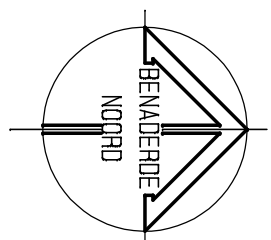



⚡	ELEKTRIESE SLEUTEL
⊕	BUISLEIG
⊖	PLAFONLEIG
⊘	MUURLIG
⚡	ENKELKRAGPUNT
⚡	DUBBELKRAGPUNT
⚡	SKAKELAAR
⊕	GEÏSEER
⊖	KOLLIG
⊖	INTERKOM
⚡	TELEVISIE
⊕	VERSONKE
⊕	PLAFONLEIG
⚡	MEERLEIGTING
⚡	SKAKELAAR
⊖	WATERDIGTE MUURLIG
⊕	PLAFONLEIG MET DAKWATER

DIE OOG AFTREELANDGOED - FASE 5

oppervlakte	bou
huis	135,0m ²
motorhuis	41,0m ²
stoep	48,0m ²
totaal	224,0m ²
deelplan	216,0m ²

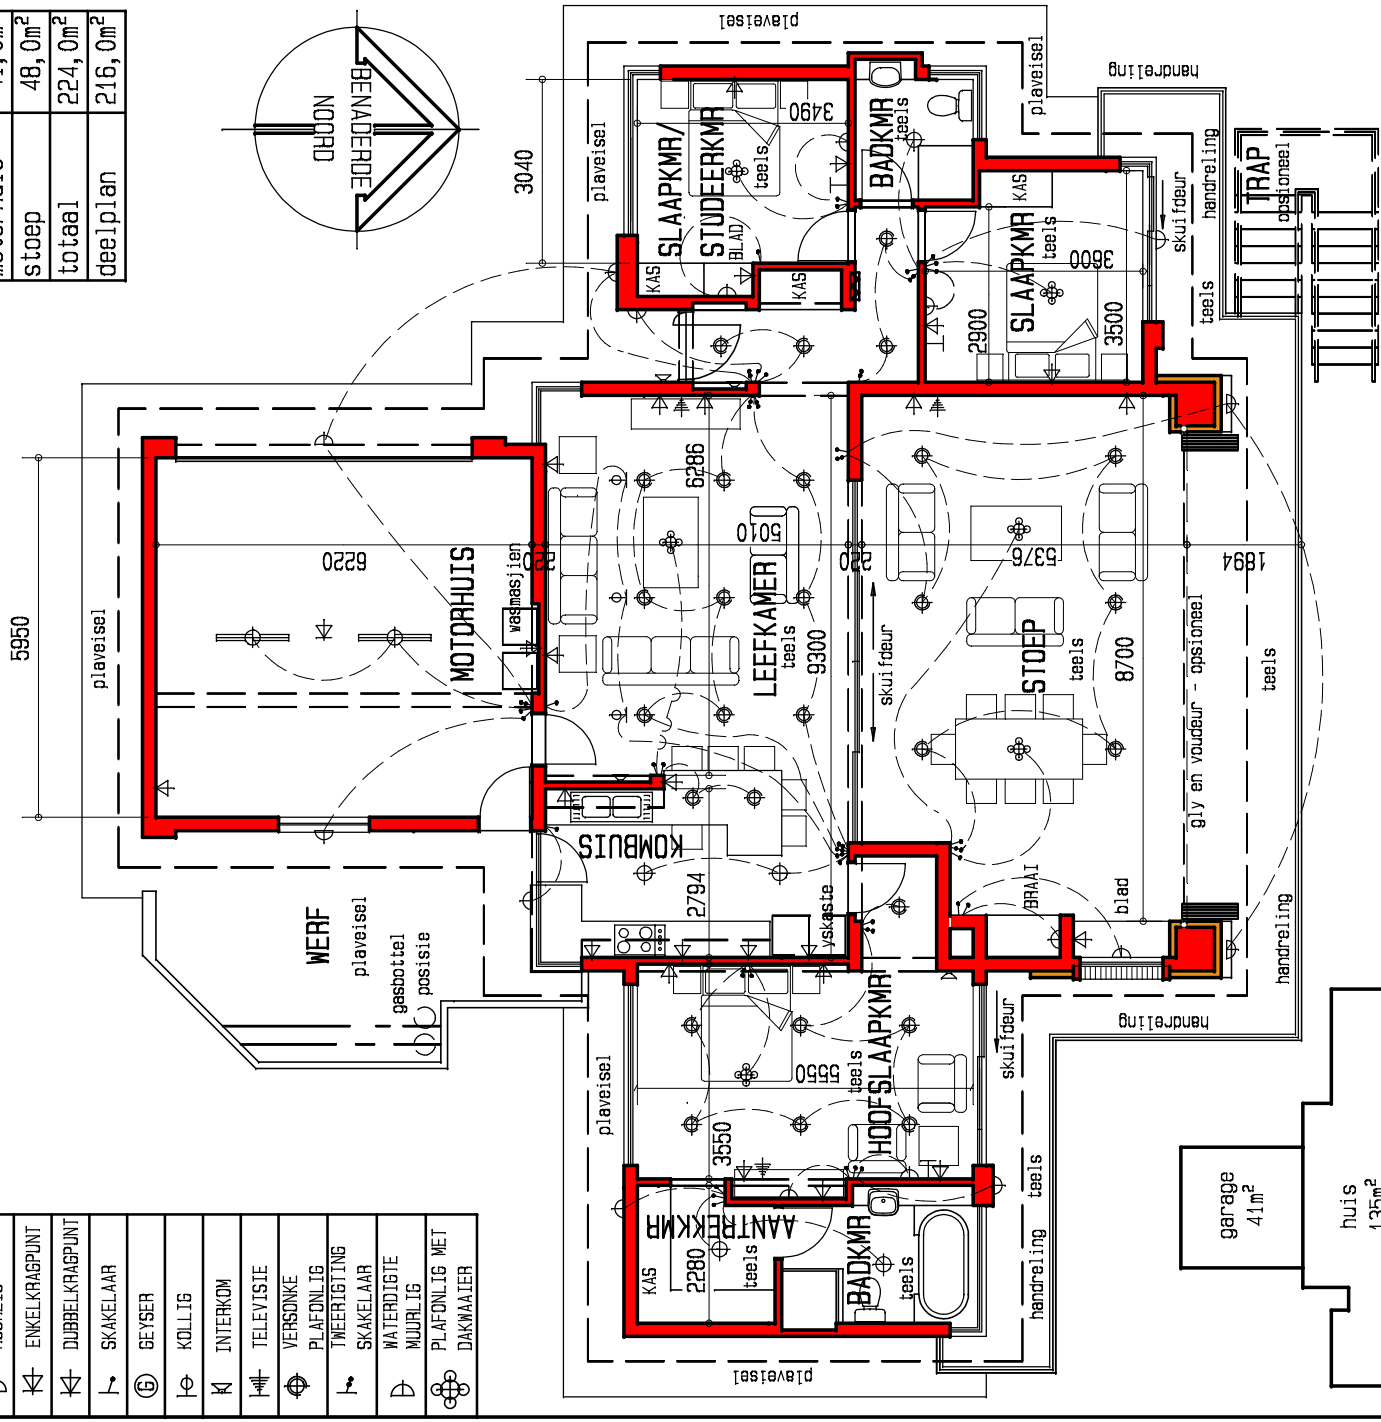

PLAN

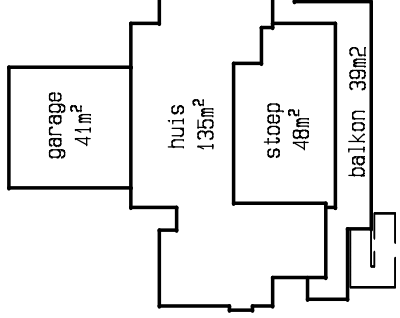

OPPERVLAKTE DIAGRAM

EENHEDE G1, G3, G5
EENHEDE TEEN KOPPIE