


ELEKTRIESE SLEUTEL
BUISLIG
PLAFONLIG
MUURLIG
ENKELKRAGPUNT
DUBBELKRAGPUNT
SKAKELAAR
GEYSER
KOLLIG
INTERKOM
TELEVISIE
VERSONKE
PLAFONLIG
TWEERIGTING
SKAKELAAR
WATERDIGTE
MUURLIG
PLAFONLIG MET
DAKWATER

# DIE OOG AFTREELANDGOED - FASE 3

oppervlakte	bou
huis	91,1m <sup>2</sup>
stoep	17,6m <sup>2</sup>
totaal	108,7m <sup>2</sup>
deelpian	86,5m <sup>2</sup>

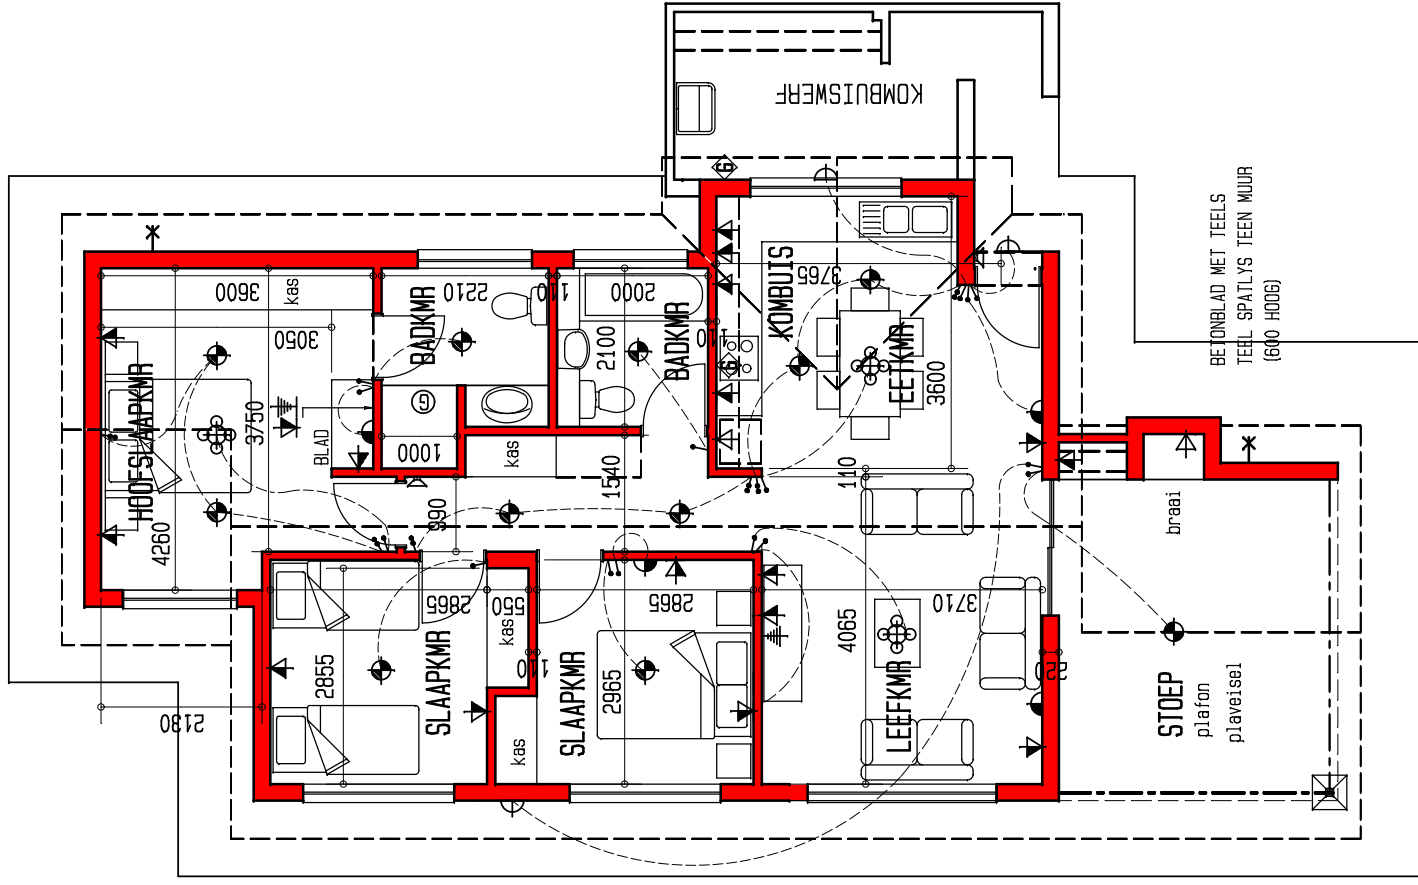

TIPE BB4 PLAN skaal 1:100

06-12-2011