


DIE OOG AFTREELANDGOED - FASE 7

	ELEKTRIESE SLEUTEL
	BUITSLIG
	PLAFONLIG
	MUURLIG
	ENKELKRAGPUNT
	DUBBELKRAGPUNT
	SKAKELAAR
	GEYSER
	KOLLIG
	INTERKOM
	TELEVISIE
	PERSONNE
	PLAFONLIG
	TWEERIGTING SKAKELAAR
	WATERDIGTE MUURLIG
	PLAFONLIG MET DAKWAATER

oppervlaktes	bou
huis	90,5m ²
motorhuis	20,5m ²
totaal	111,0m ²
stoep	16,0m ²
totaal	127,0m ²
deelplan	105,2m ²

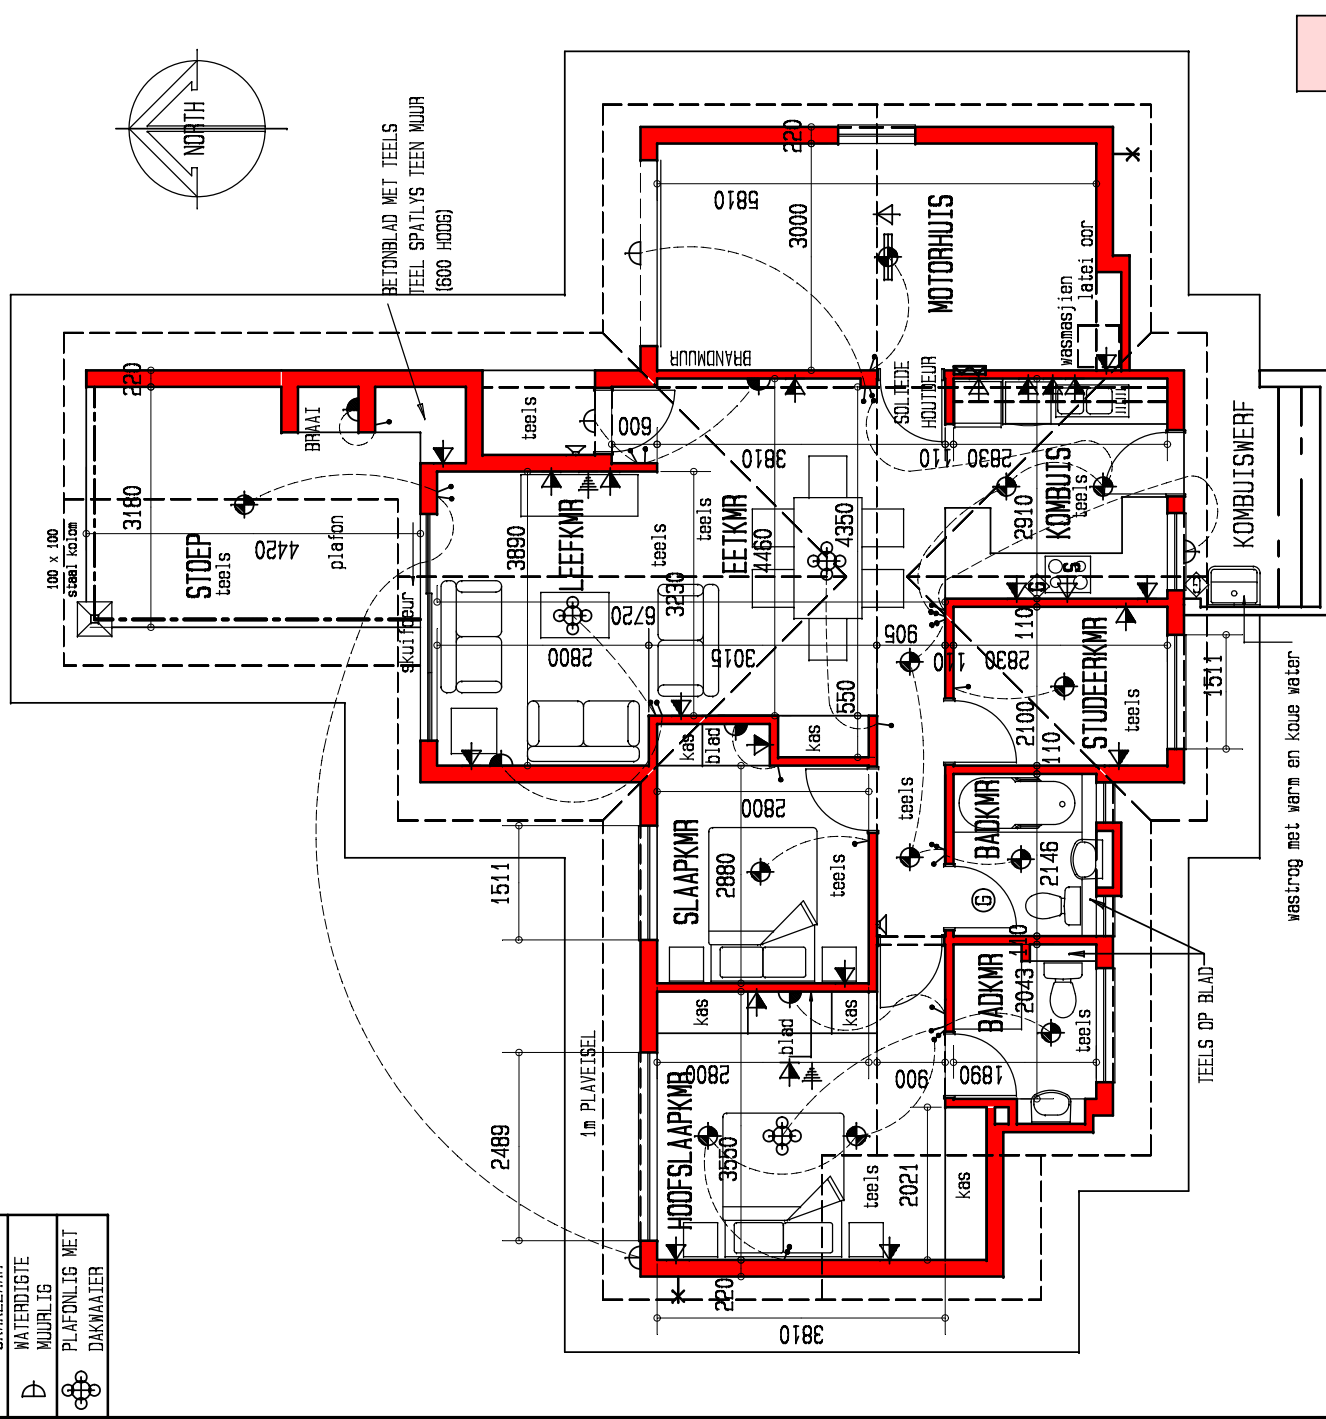

TIPE A3 PLAN skaal 1:100

12-03-2013