


ELEKTRIESE SLEUTEL
⊕ BUISE IG
⊙ PLAFONLIG
◐ MUURLIG
↔ ENKELKRAGPUNT
↔ DUBBELKRAGPUNT
⌋ SKAKELAAR
Ⓞ GEÏSEER
⊖ KOLLIG
⌒ INTERKOM
⌚ TELEVISIE
⊙ PERSONKE
⊙ PLAFONLIG
⌚ TWEERIGTING
⌚ SKAKELAAR
⌒ WATERDIGTE
⌒ MUURLIG
⊙ PLAFONLIG MET
⊙ DAKWATER

DIE OOG AFTREELANDGOED - FASE 7

oppervlakte	bou
huis	95,8m ²
motorhuis	20,8m ²
totaal	116,6m ²
stoep	20,0m ²
totaal	136,6m ²
deelplan	111,5m ²

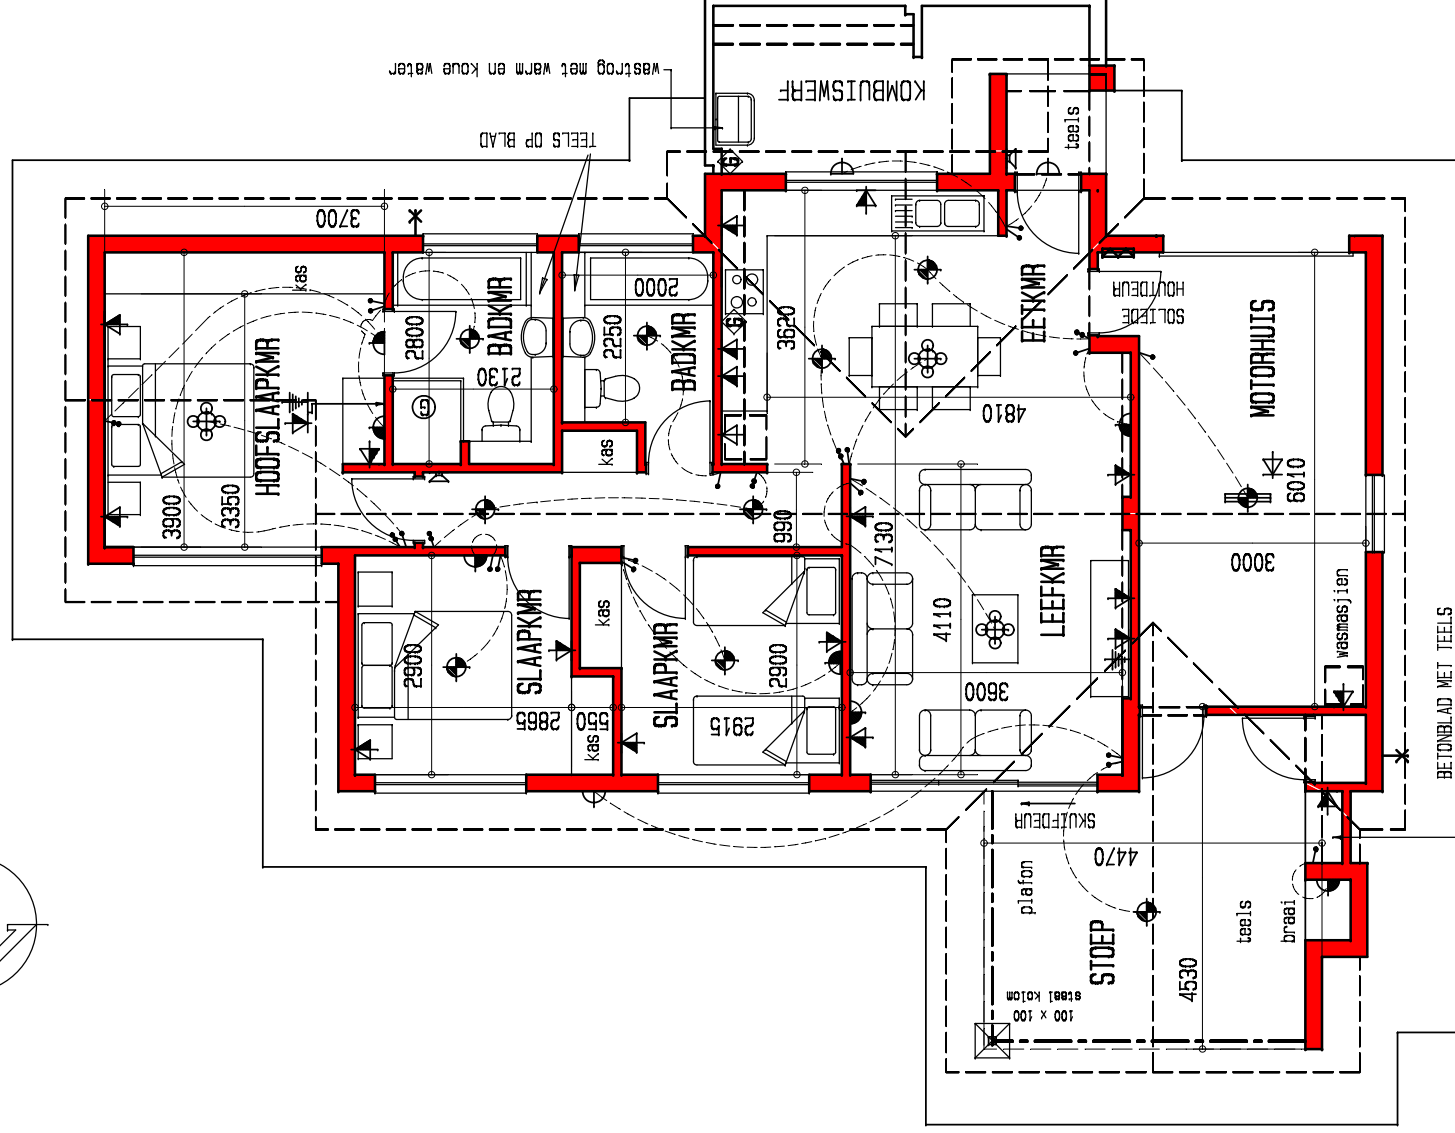

TIPE B3

PLAN skaal 1:100

BETONBLAD MET TEEELS

TEEL SPATLYS TEEN MUUR

(1600 HOOG)

12-03-2013