
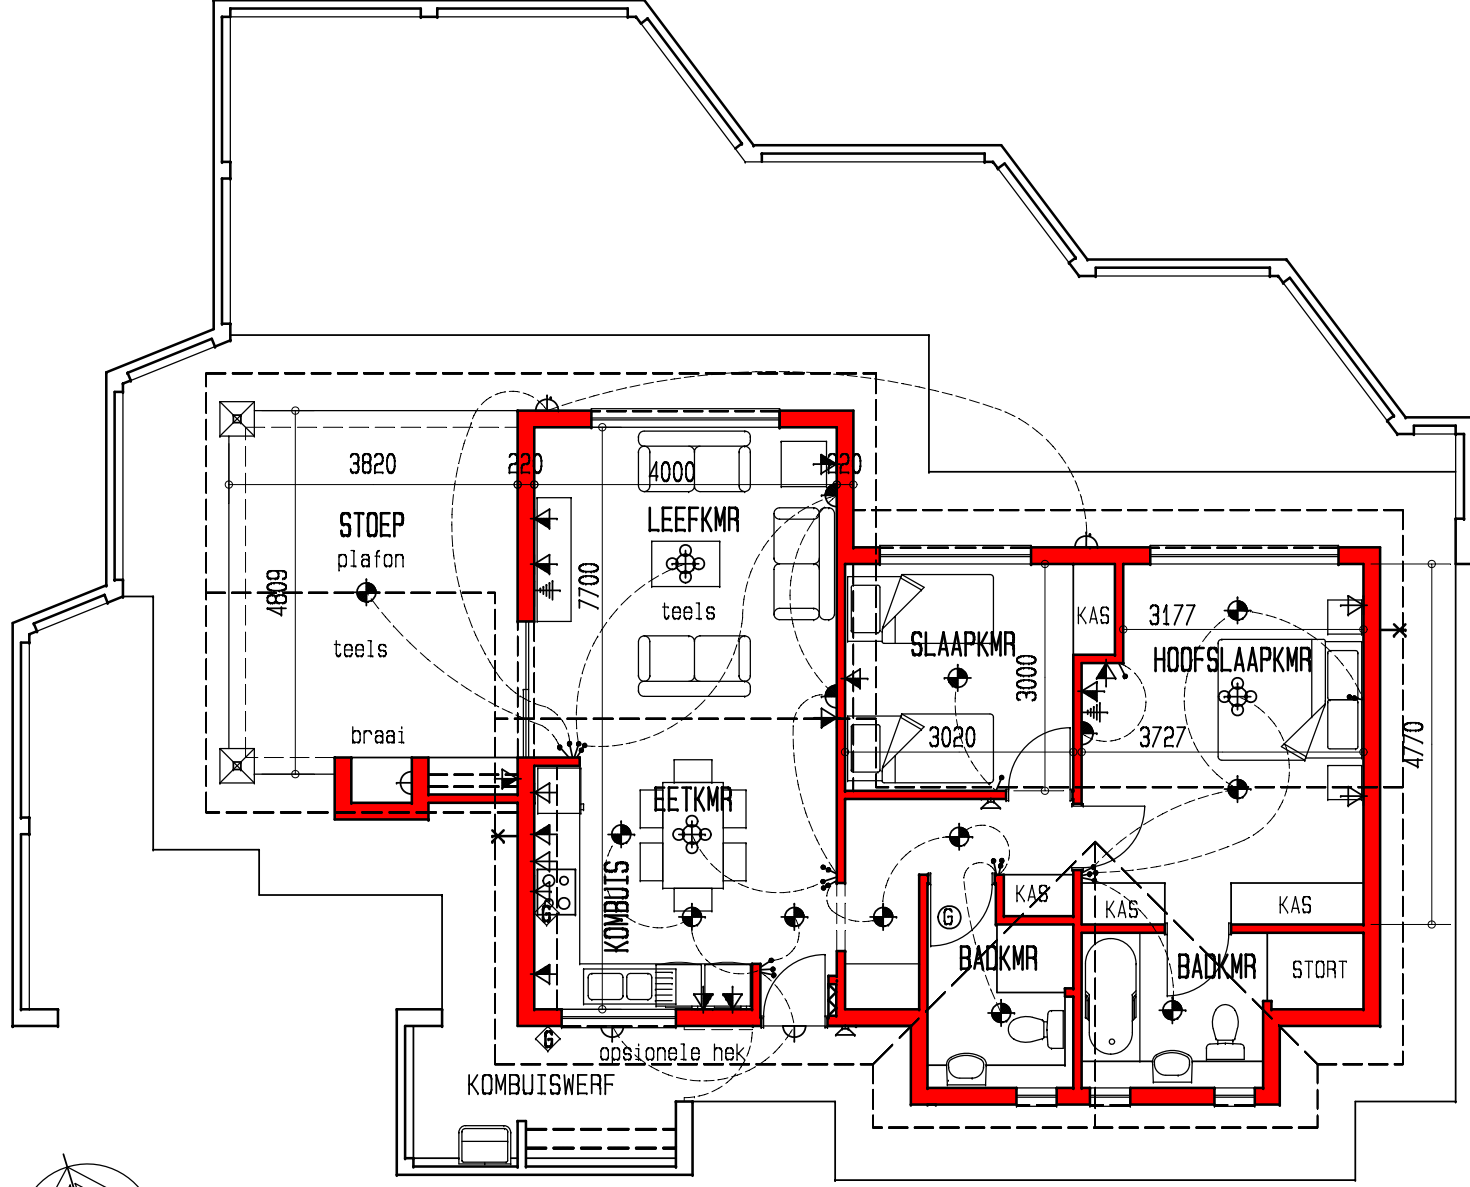


ELEKTRIESE SLEUTEL	
BUISLIG	
PLAFONLIG	
MUURLIG	
ENKELKRAAGPUNT	
DUBBELKRAAGPUNT	
SKAKELAAR	
GEYSER	
KOLLIG	
INTERKOM	
TELEVISIE	
VERSONKE	
PLAFONLIG	
TWEERIGTING	
SKAKELAAR	
WATERDIGTE	
MUURLIG	
PLAFONLIG MET DAKWATER	

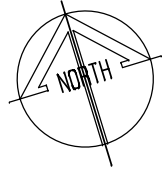

oppervlakte	bou
huis	85,3m ²
stoep	19,6m ²
totaal	104,9m ²
deelplan	80,8m ²

VLOERPLAN skaal 1:100

19-08-2013

DIE OOG AFTREELANDGOED - FASE 3 EENHEID NR 330 OP RR116