


ELEKTRIESE SLEUTEL

|  |                         |
|--|-------------------------|
|  | BUISLIG                 |
|  | PLAFONLIG               |
|  | MUURLIG                 |
|  | ENKELKRAGPUNT           |
|  | DUBBELKRAGPUNT          |
|  | SKAKELAAR               |
|  | GEYSER                  |
|  | KOLLIG                  |
|  | INTERKOM                |
|  | TELEVISIE               |
|  | VERSONKE PLAFONLIG      |
|  | TWEERIGTING SKAKELAAR   |
|  | WATERDIGTE MUURLIG      |
|  | PLAFONLIG MET DAKWAAIER |

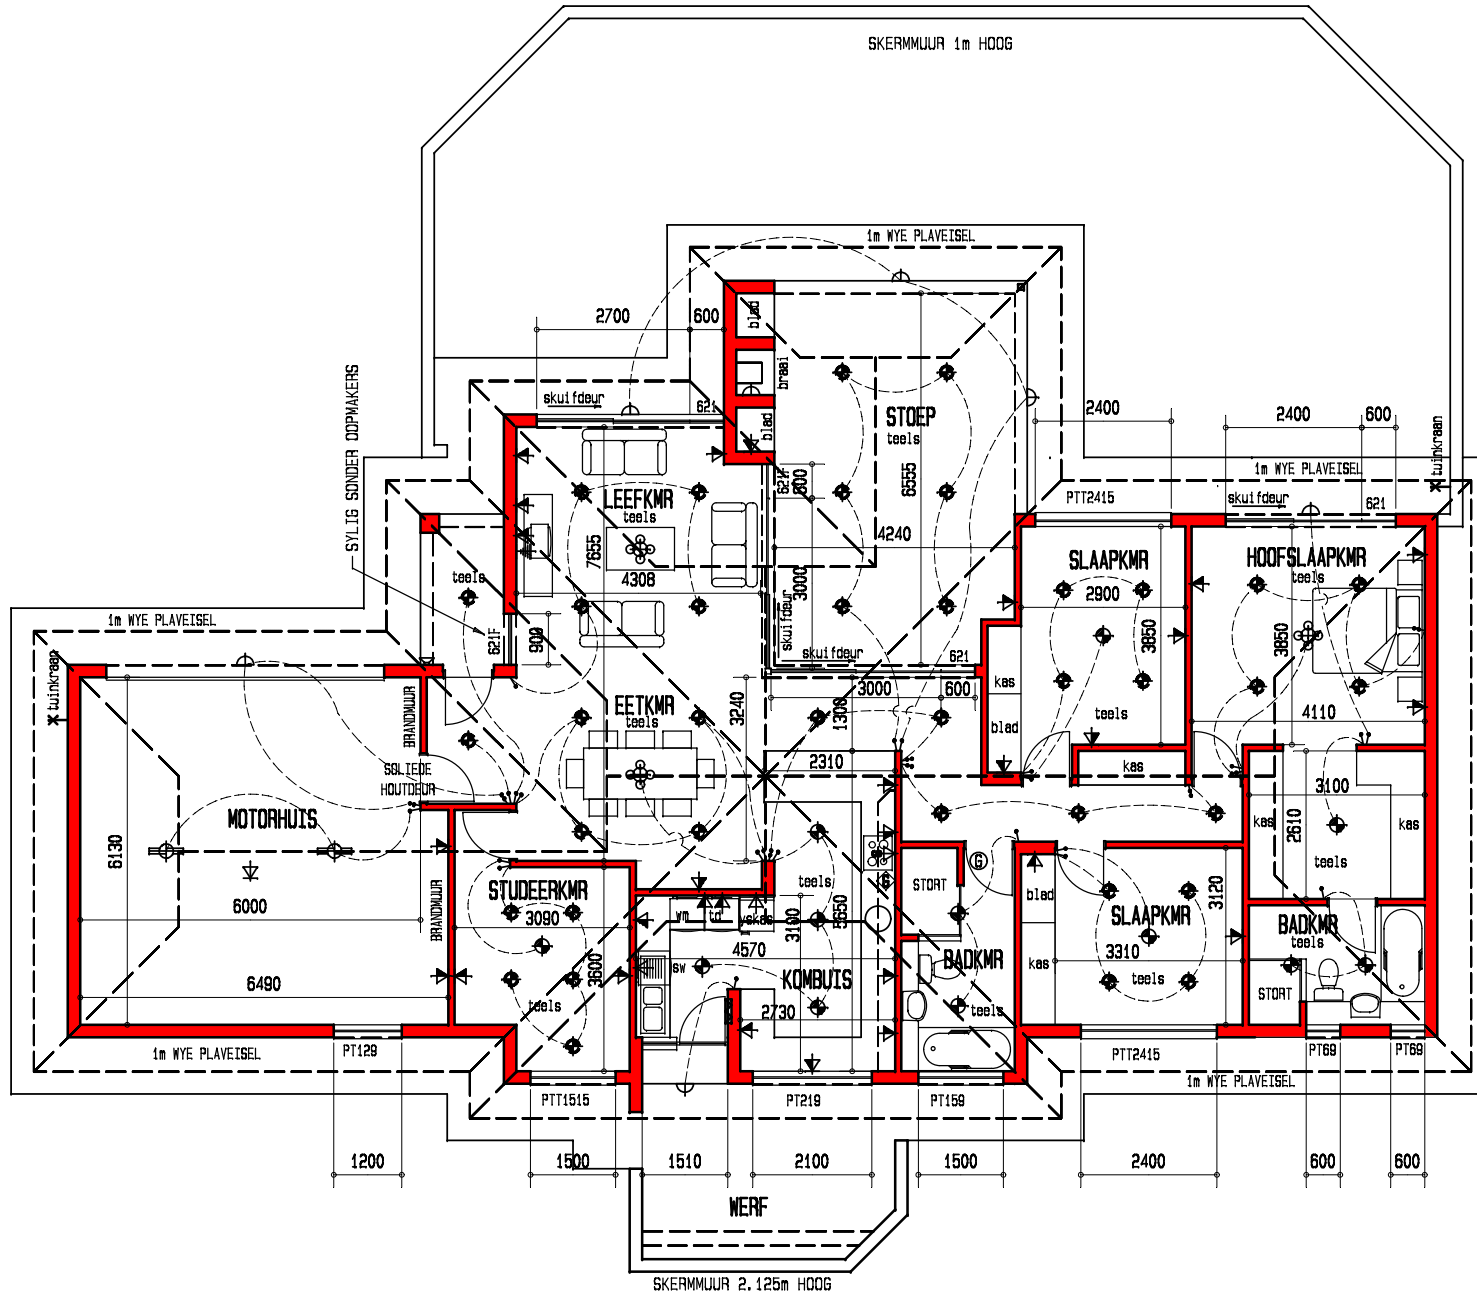

| oppervlakte | bou                 |
|-------------|---------------------|
| huis        | 163,4m <sup>2</sup> |
| motorhuis   | 42,8m <sup>2</sup>  |
| totaal      | 206,2m <sup>2</sup> |
| stoep 1     | 31,9m <sup>2</sup>  |
| stoep 2     | 3,9m <sup>2</sup>   |
| totaal      | 242,0m <sup>2</sup> |
| deelplan    | 197,6m <sup>2</sup> |

plaveisel om huis 92m<sup>2</sup>