


ELEKTRIESE SLEUTEL

	BUISLIG
	PLAFONLIG
	MUURLIG
	ENKELKRAGPUNT
	DUBBELKRAGPUNT
	SKAKELAAR
	GEYSER
	KOLLIG
	INTERKOM
	TELEVISIE
	VERSONKE PLAFONLIG
	TWEERIGTING SKAKELAAR
	WATERDIGTE MUURLIG
	PLAFONLIG MET DAKWAAIER

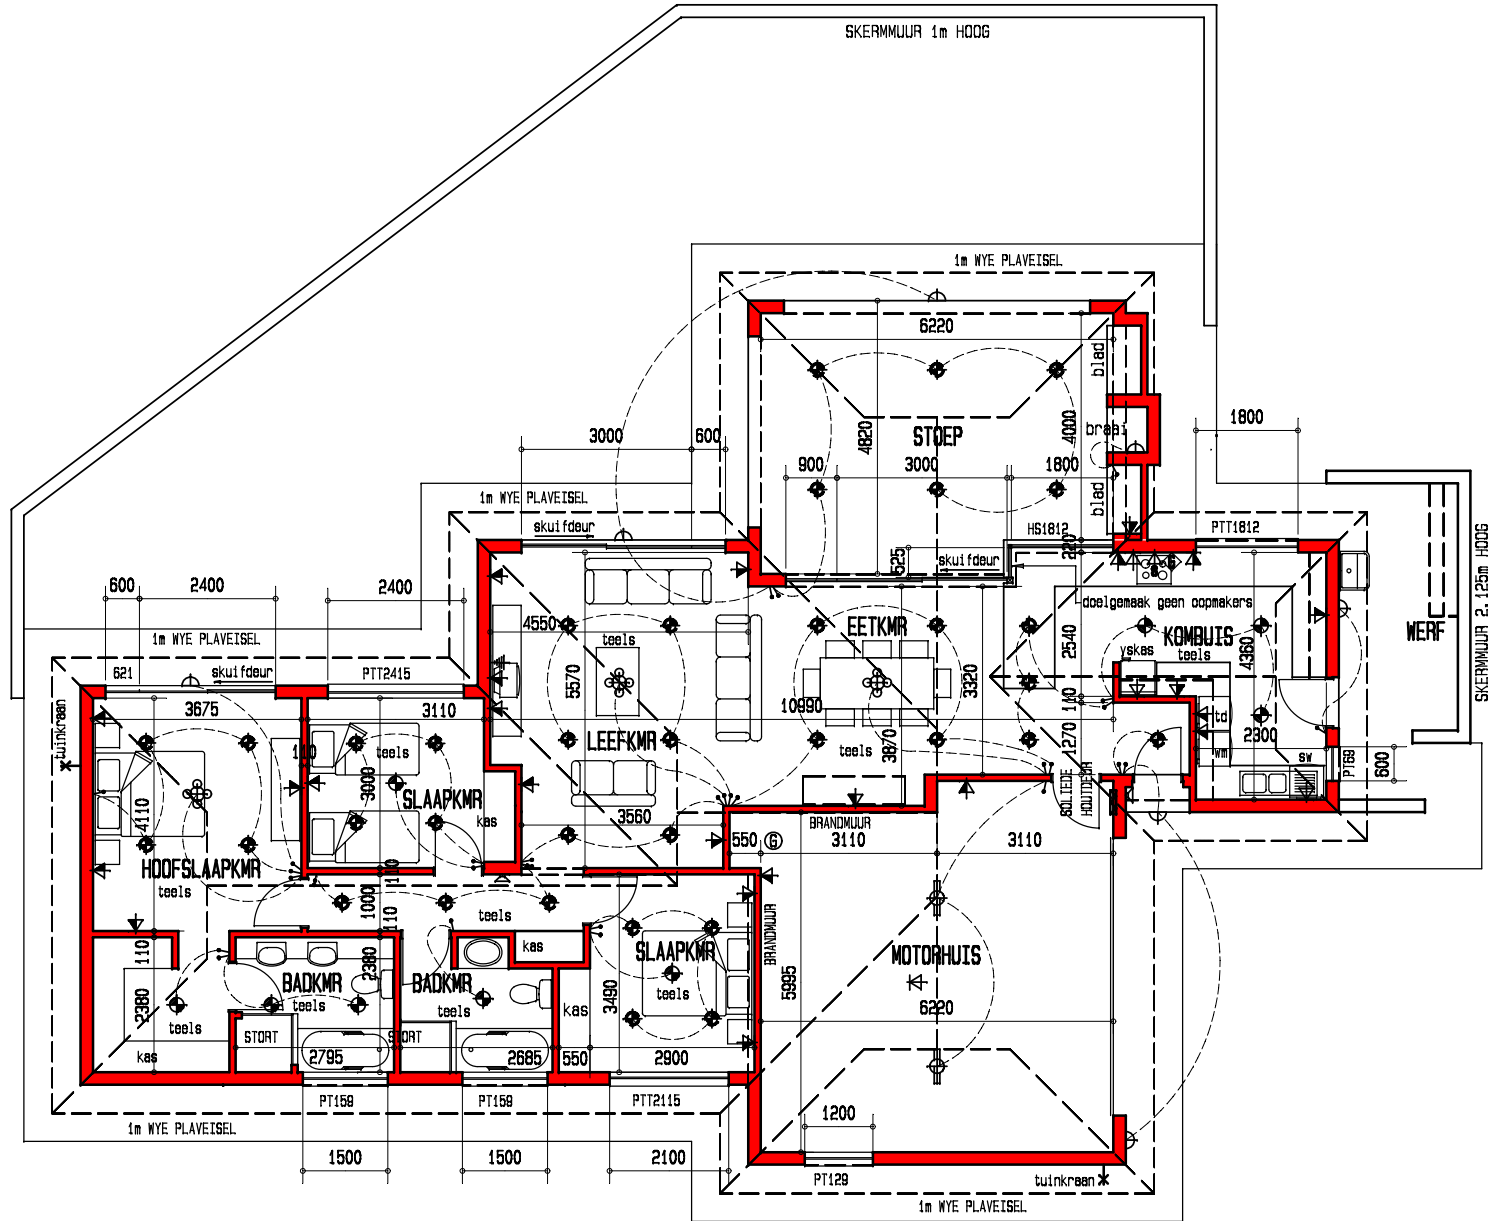

oppervlakte	bou
huis	140,8m ²
motorhuis	42,7m ²
totaal	183,5m²
stoep	32,5m ²
totaal	216,0m²
deelplan	175,5m ²

PLAVEISEL OM HUIS 87m²