




	ELEKTRIESE SLEUTEL
	BUISLIG
	PLAFONLIG
	MUURLIG
	ENKELPUNTPUNT
	DUBBELKRAGPUNT
	SKAKELAAR
	GEYSER
	KOLLIG
	INTERKOM
	TELEVISIE
	VERSONKE
	PLAFONLIG
	TWEERIGTING
	SKAKELAAR
	WATERDIGTE
	MUURLIG
	PLAFONLIG MET
	DAKWATER

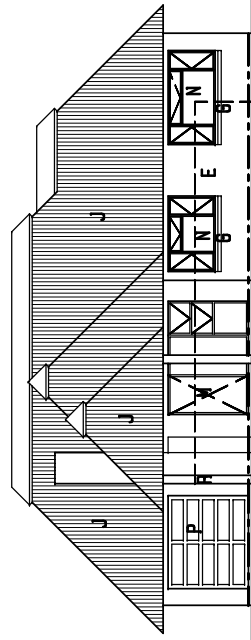

NOORDAANSIG skaal 1:200

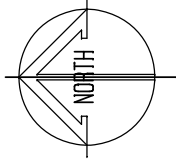

oppervlaktes	bou	deelpian
huis	84,8m ²	
motorhuis	19,8m ²	
lapa	15,9m ²	
totaal	120,5m ²	99,0m ²

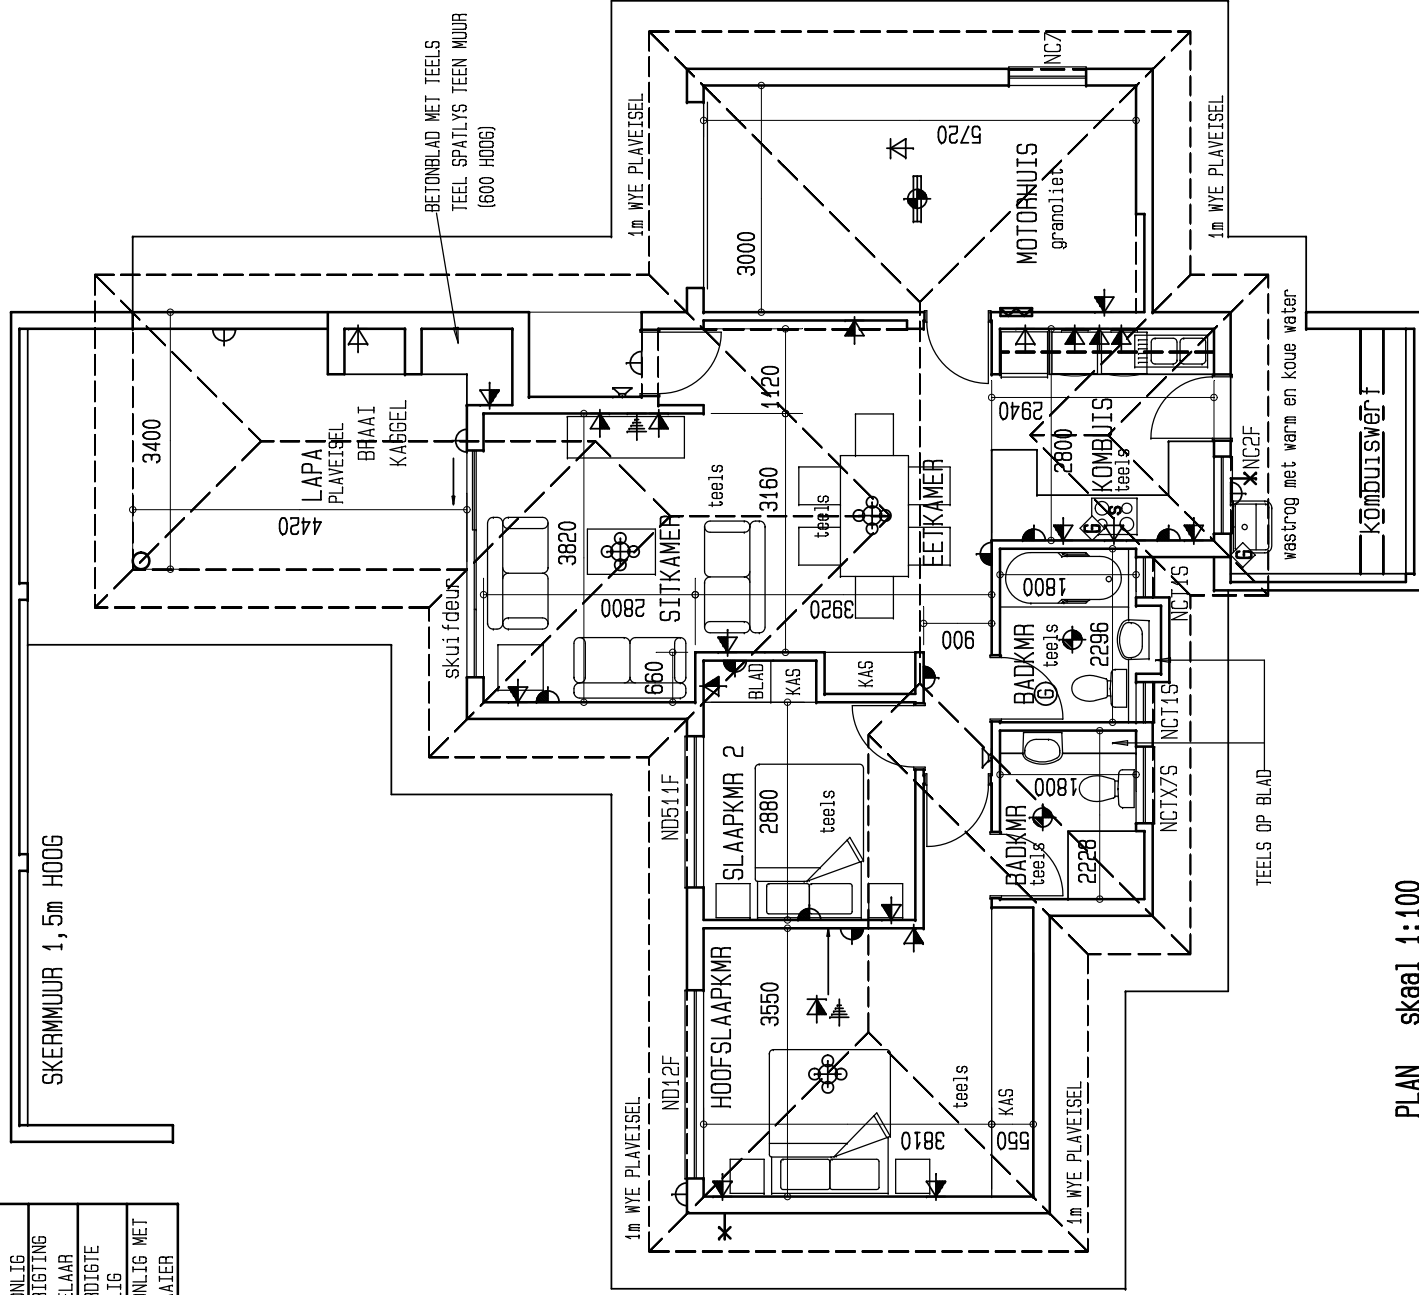

PLAN skaal 1:100

TIPE A4

12/06/2009