
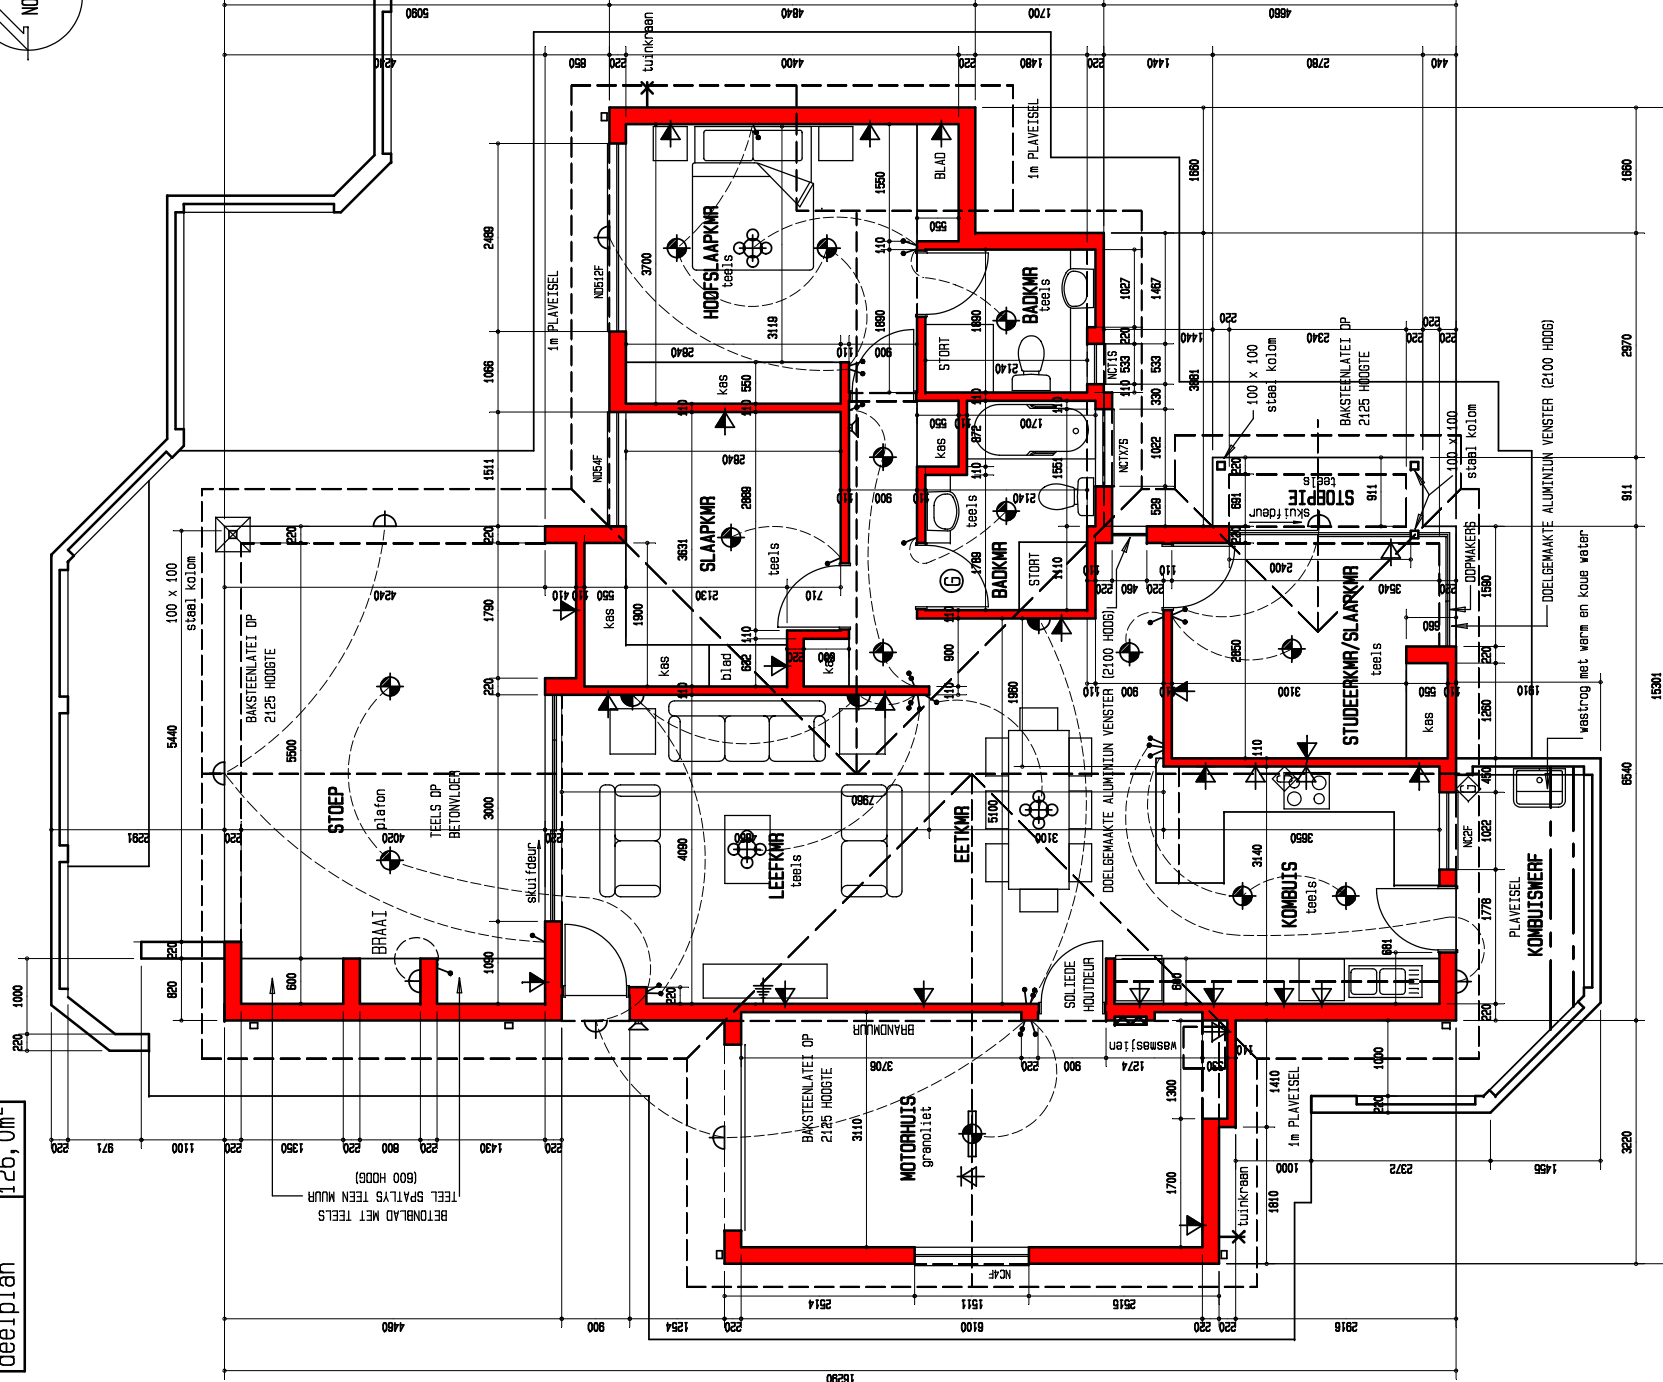


oppervlakte	bou
huis	111,0m ²
motorhuis	21,0m ²
totaal	132,0m ²
stoepe	32,0m ²
totaal	164,0m ²
deelpian	126,0m ²

-  ELEKTRIESE SLEUTEL
-  BUISLIG
-  PLAFONLIG
-  ENKELKRAAGPUNT
-  MUURLIG
-  DUBBELKRAAGPUNT
-  SKAKELAAR
-  GEYSER
-  KOLLIG
-  INTERKOM
-  TELEVISIE
-  VERSONKE
-  PLAFONLIG
-  TWEERIGTING
-  SKAKELAAR
-  WATERDIGTE
-  MUURLIG
-  PLAFONLIG MET
-  DAKMAATIER

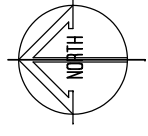

18/08/2015 F120

DIE OOG AFTREELANDGOED - FASE 3 EENHEID 334 OP RR120